Załącznik graficzny nr 3 do SIWZ: Sieić wodociągowa w m. Krzynka, gmina Barlinek dz. nr 75 i 77/6

skala 1 : 3000

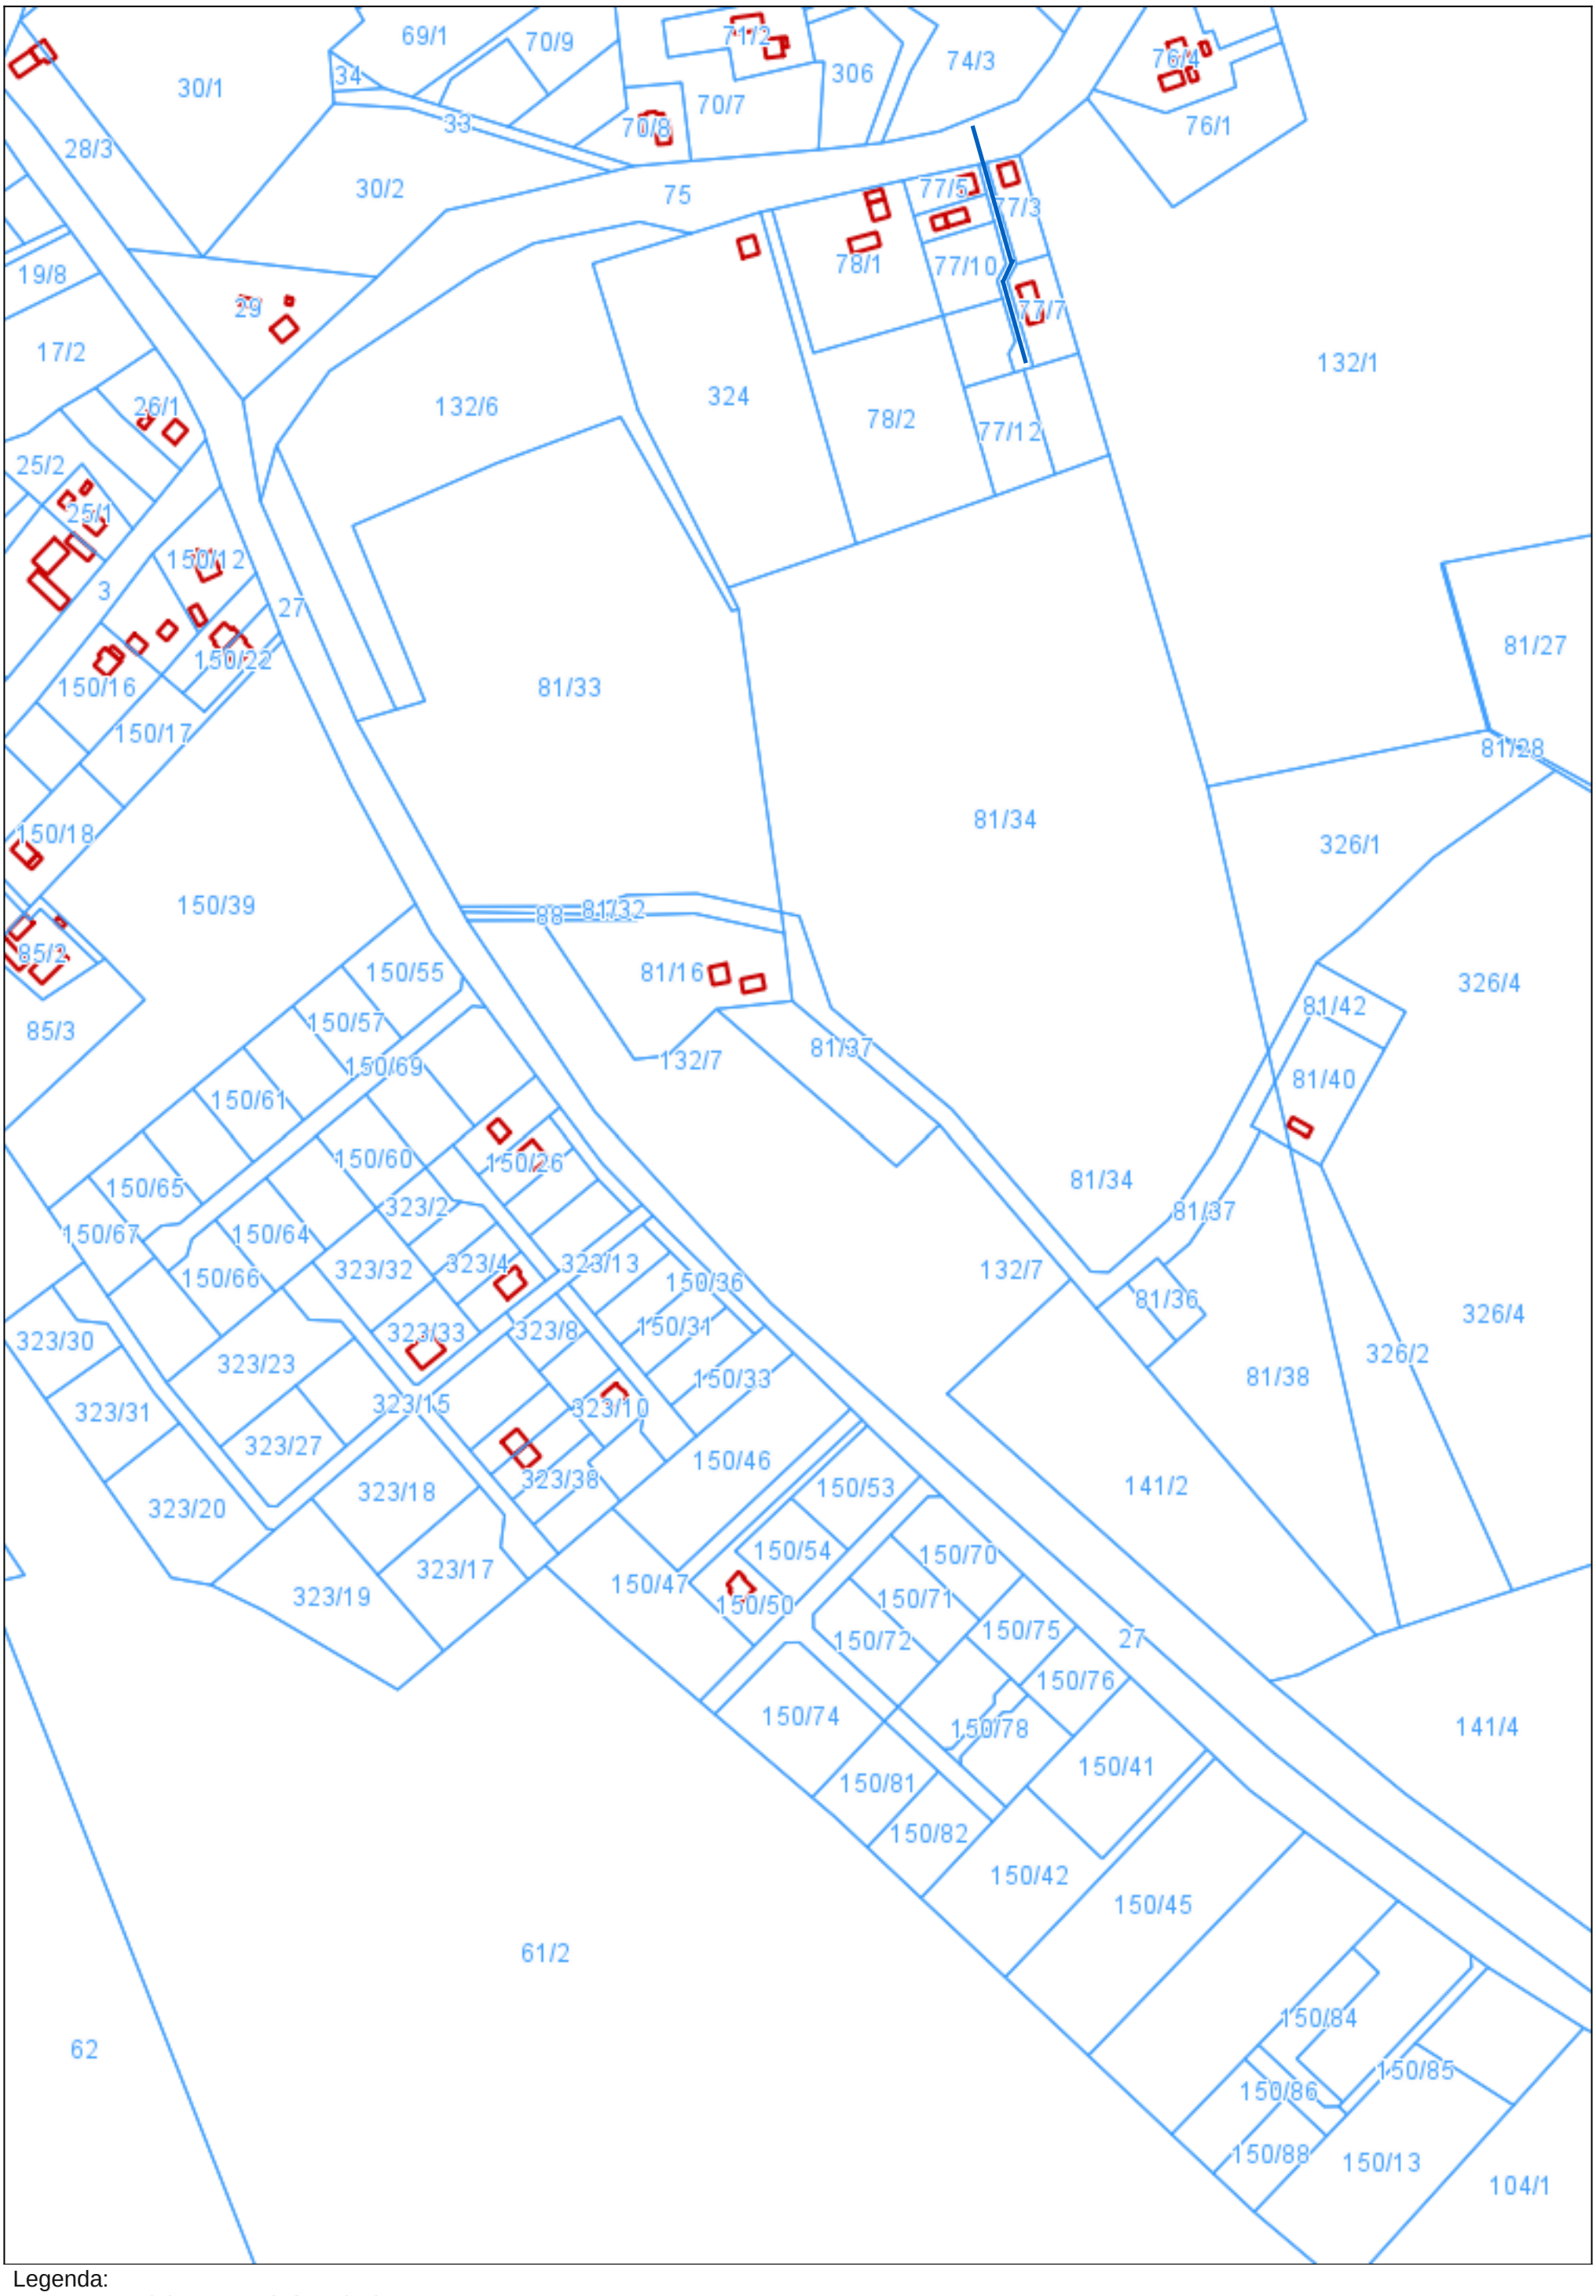

Legenda:

- projektowana sieć wodociągowa