Załącznik graficzny nr 5 do SIWZ: Sieć wodociągowa na osiedlu Górny Taras na dz. nr 249/6, 250/4, 251/4, 252/6, 253/6, 253/3, 253/7, 254, 255, 256, 257, 258, 259, 260, 261, 262/4 obręb 1 Barlinek

skala 1 : 2000

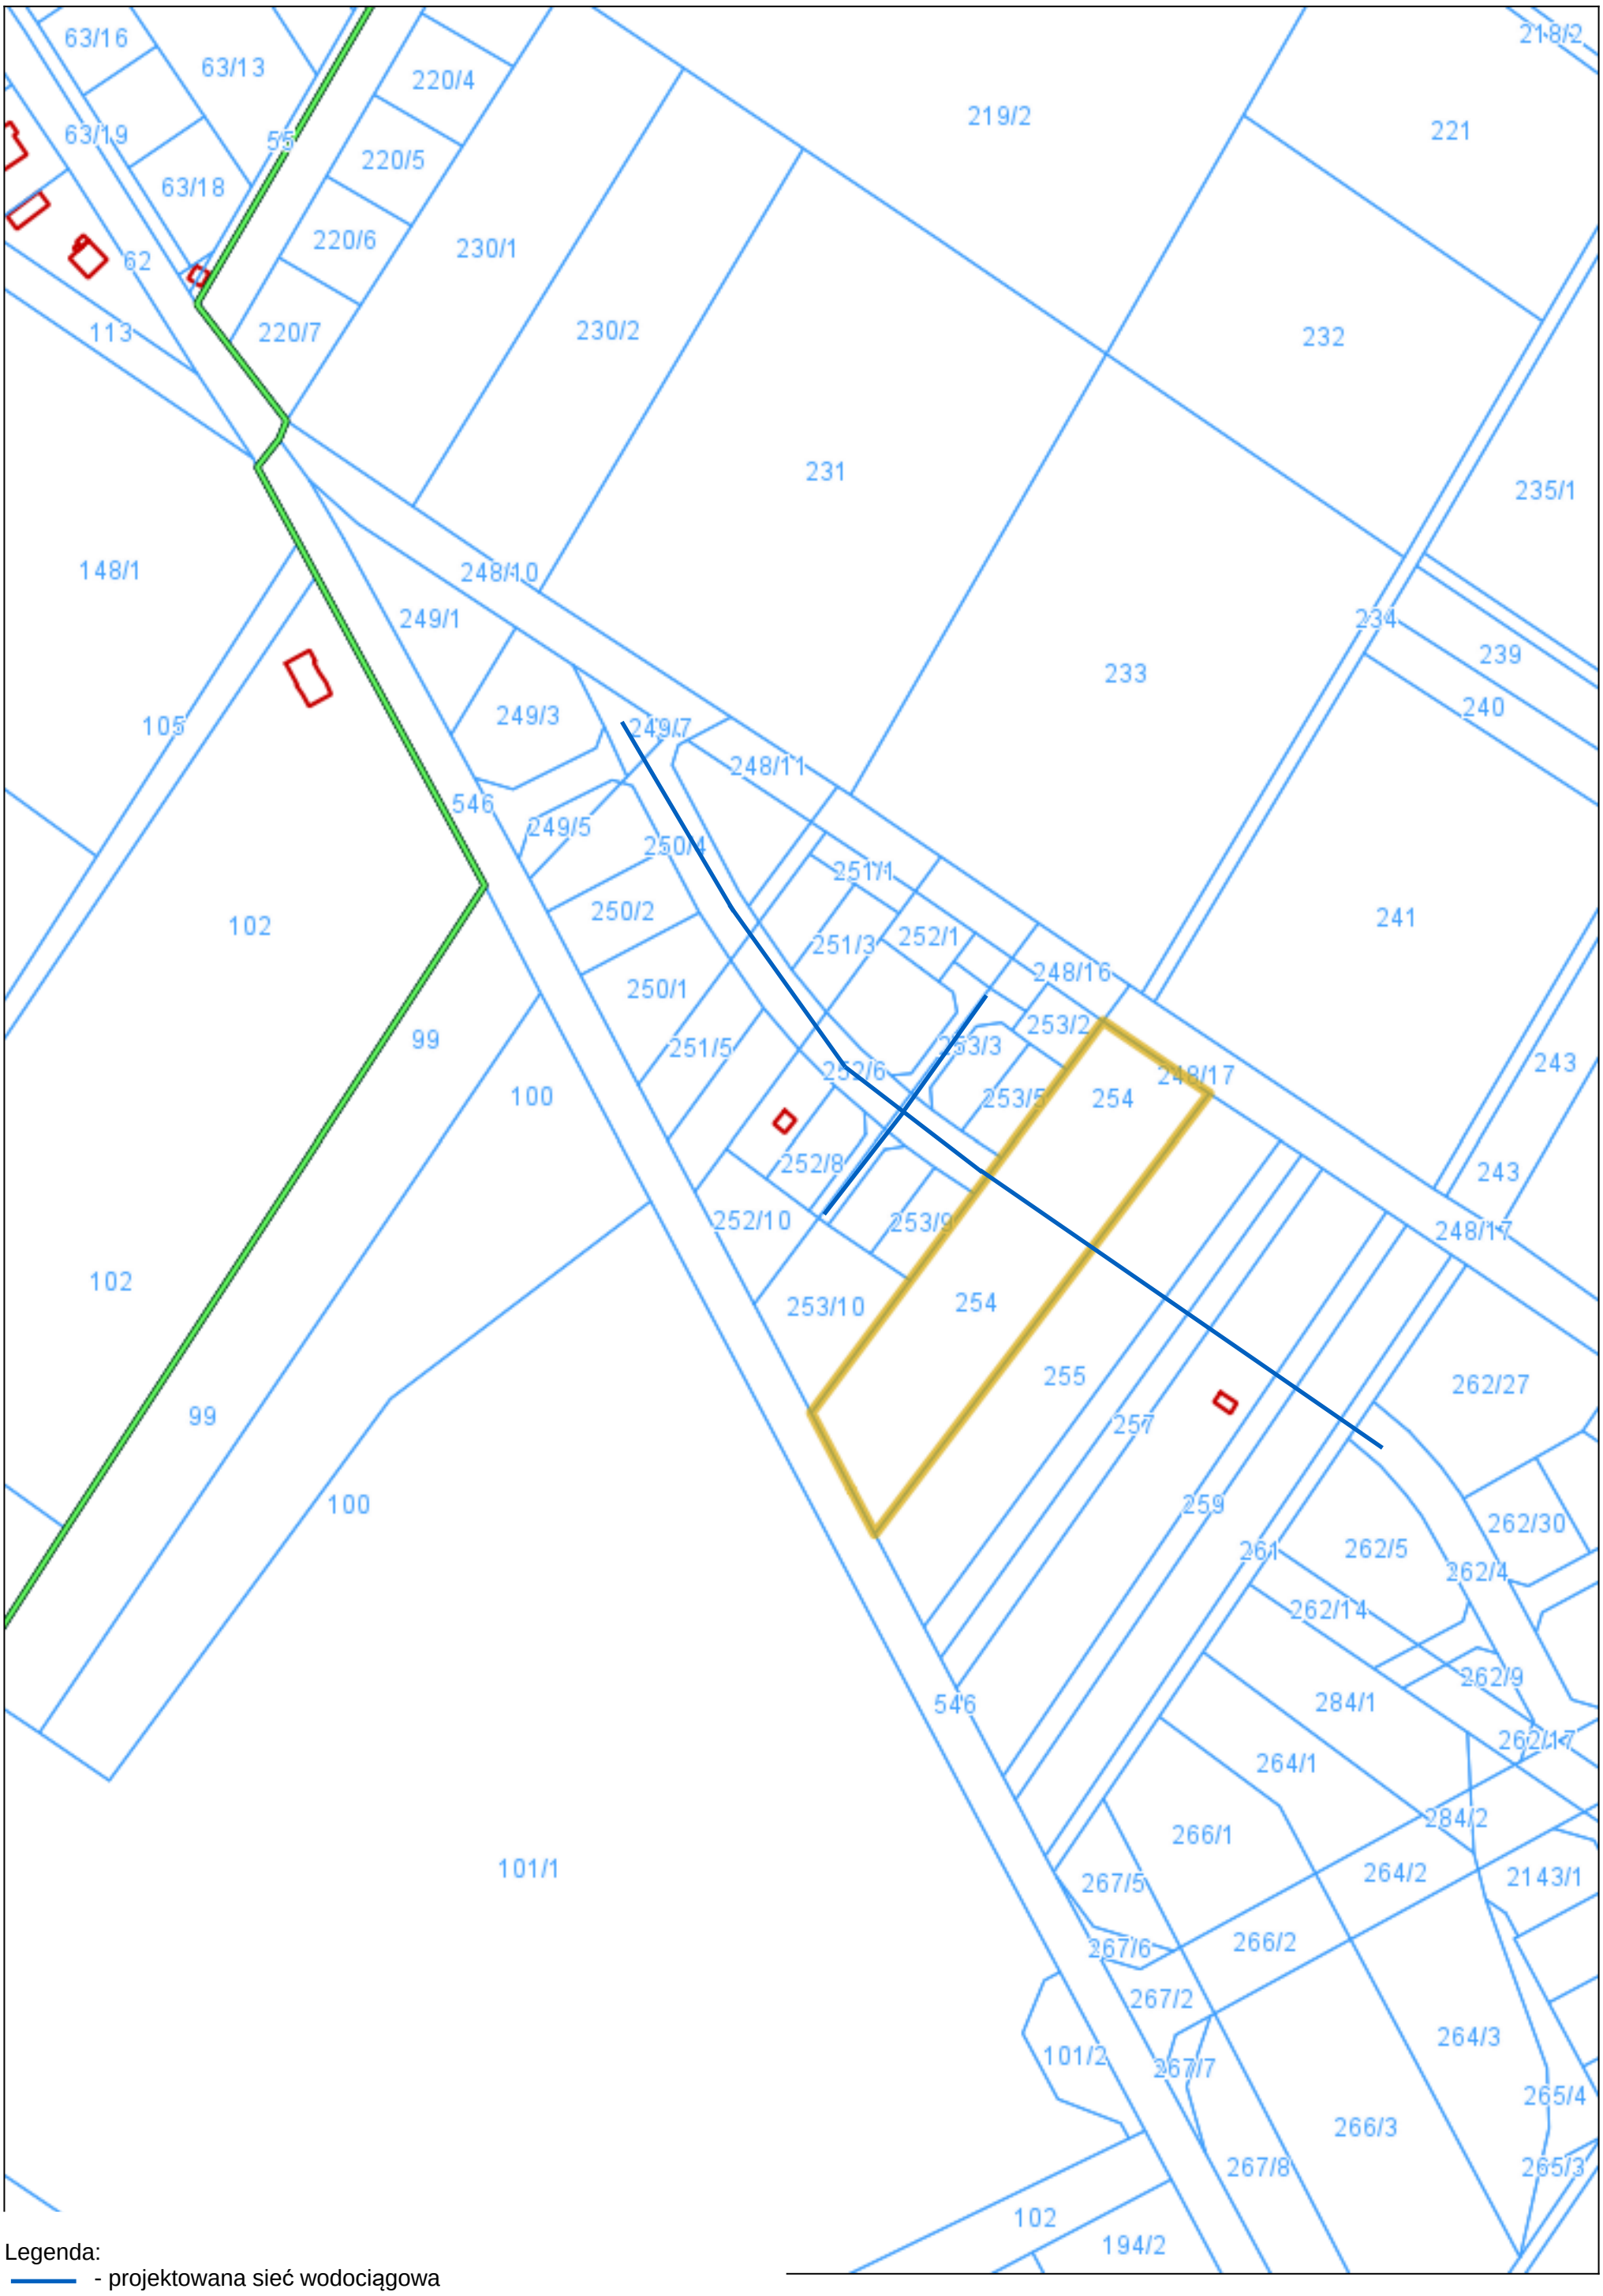

Legenda:

- projektowana sieć wodociągowa